


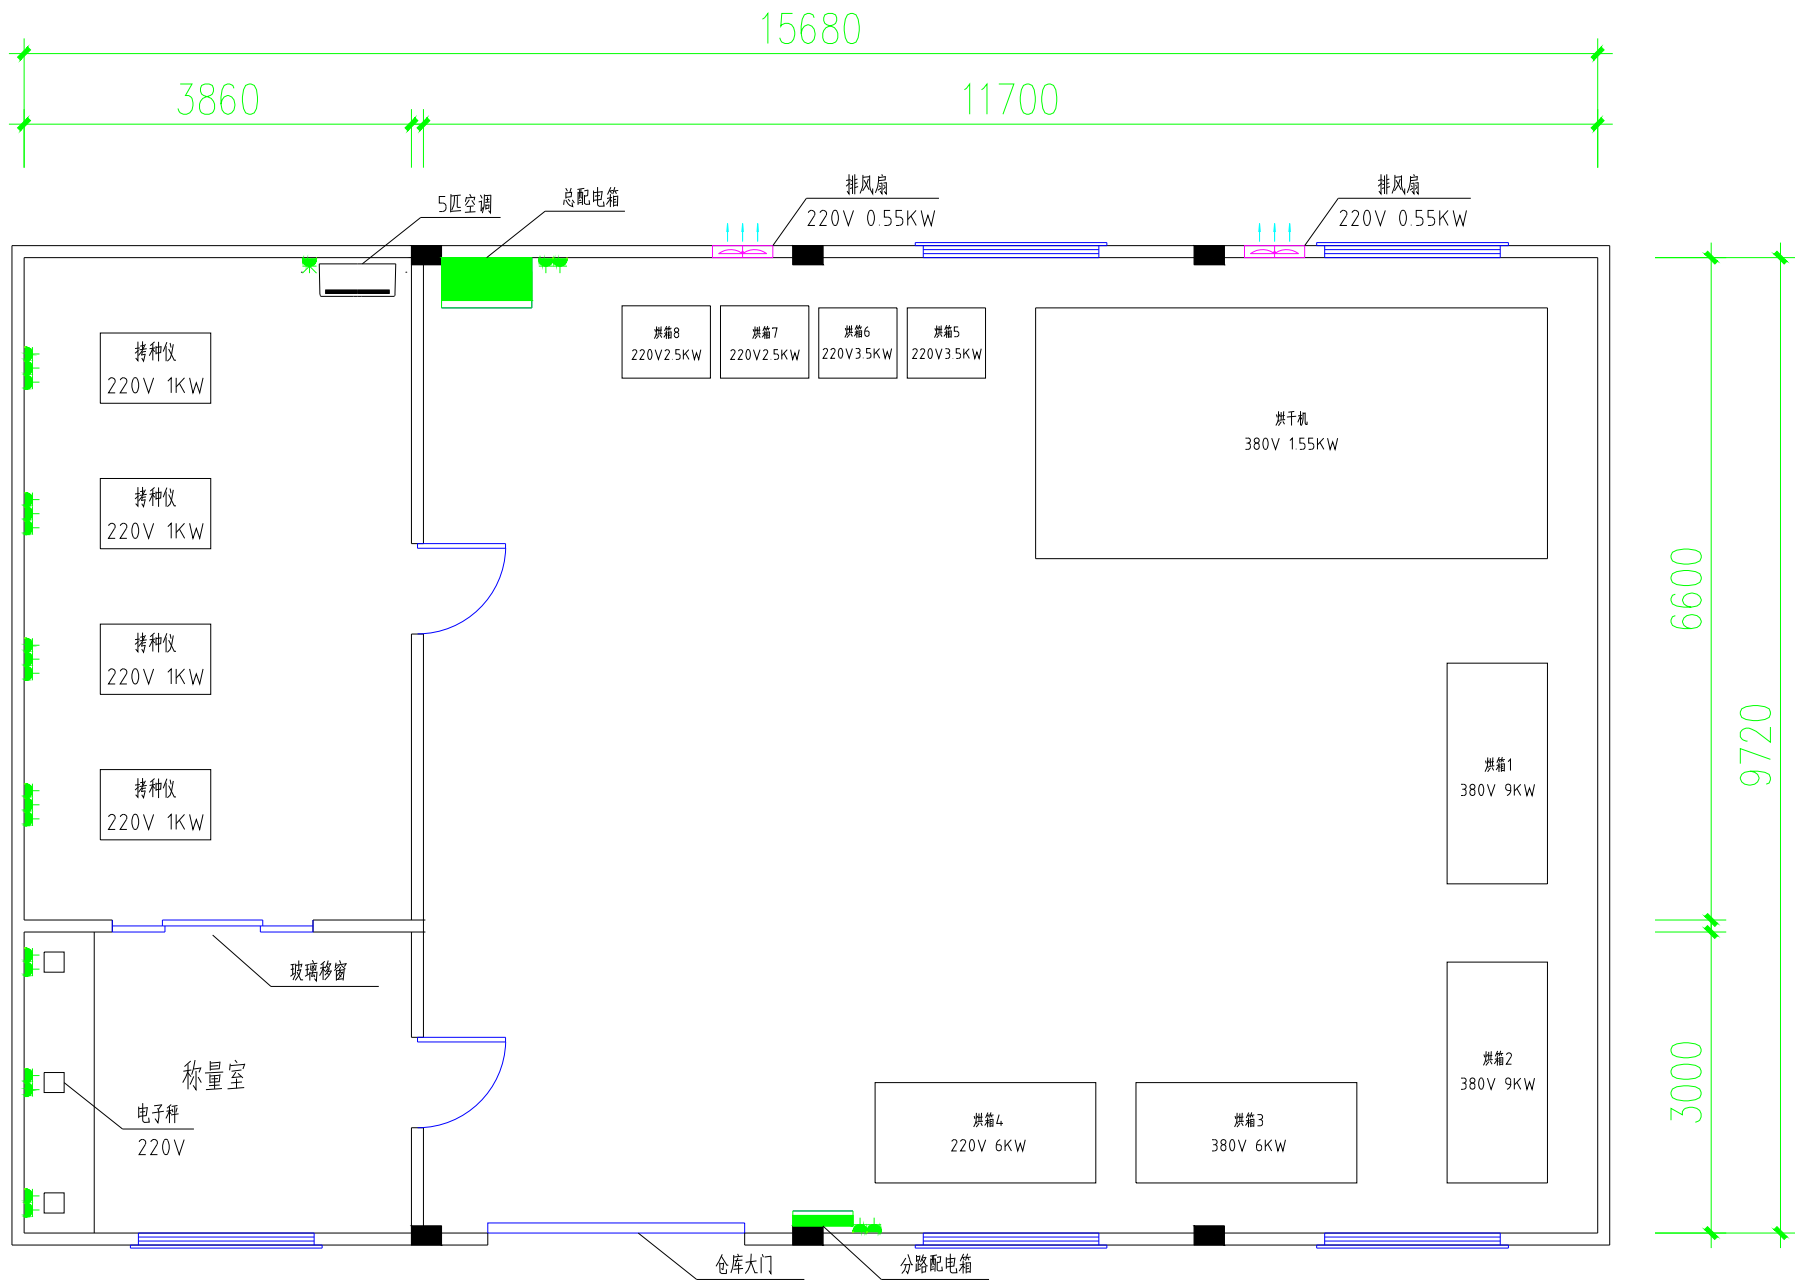

五库园区烘箱室